


2 ряд (3 спальни)				
№	Имя	м <sup>2</sup>	к	Общая
1	Студия	38,33	1	38,33
2	С/У	2,16	1	2,16
3	Кладовка	2,88	1	2,88
4	Каминная/BBQ зона	5,53	0,7	3,87
5	Парковка	20,55	0,7	14,38
6	Холл	8,52	1	8,52
7	С/У	4,18	1	4,18
8	Спальня 1	17,28	1	17,28
9	Балкон сп.1	3,97	0,8	3,18
10	Спальня 2	17,46	1	17,46
11	Балкон сп.2	3,89	0,8	3,11
12	Спальня 3	16,27	1	16,27
13	Балкон сп.3	2,42	0,8	1,93
		143,44		133,56

**1 этаж**

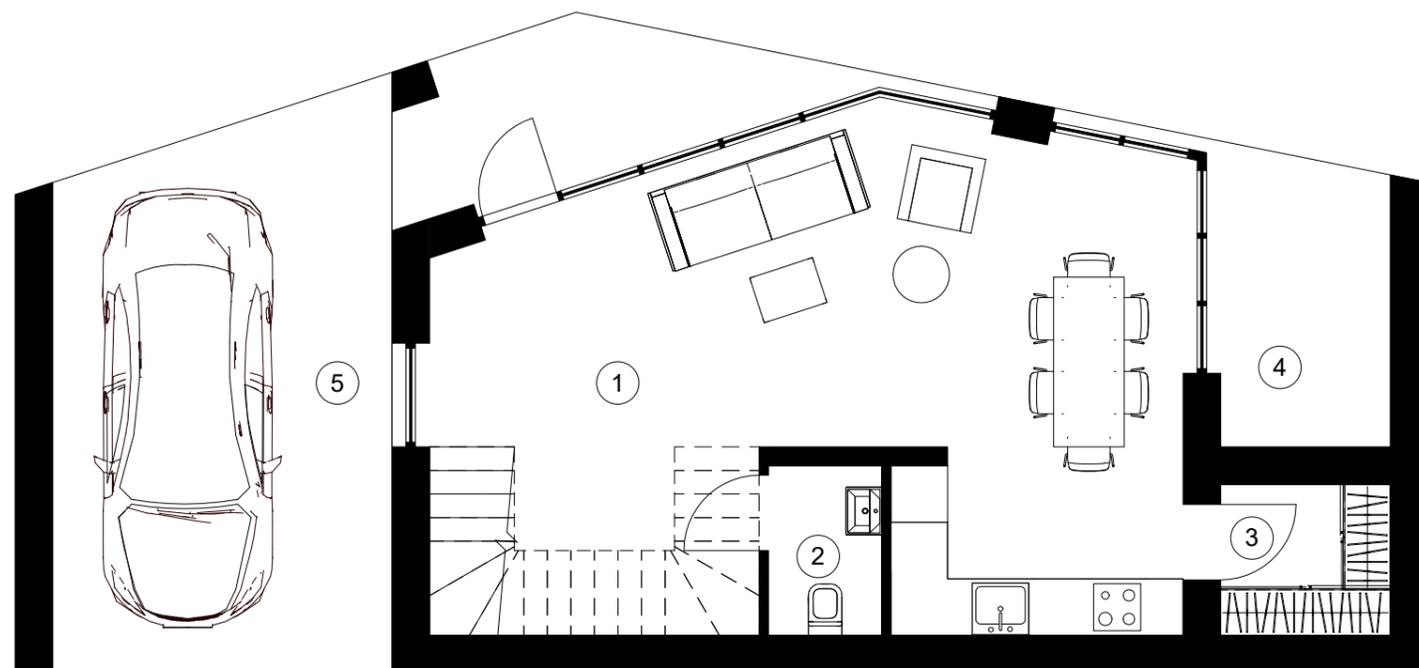

**0 этаж**