


**1 этаж**

3 ряд (3 спальни)				
№	Имя	м <sup>2</sup>	к	Общая
1	Холл	15,39	1	15,39
2	Студия	22,73	1	22,73
3	С/У	2,83	1	2,83
4	Кладовка	3,96	1	3,96
5	ВВQ зона	6,01	0,7	4,21
6	Гараж	20,75	1	20,75
7	Холл	8,16	1	8,16
8	Спальня 1	17,41	1	17,41
9	Спальня 2	10,16	1	10,16
10	Спальня 3	16,90	1	16,90
11	С/У 2	3,77	1	3,77
12	Терраса	7,47	0,7	5,23
13	Балкон	13,78	0,8	11,03
		149,33		142,53

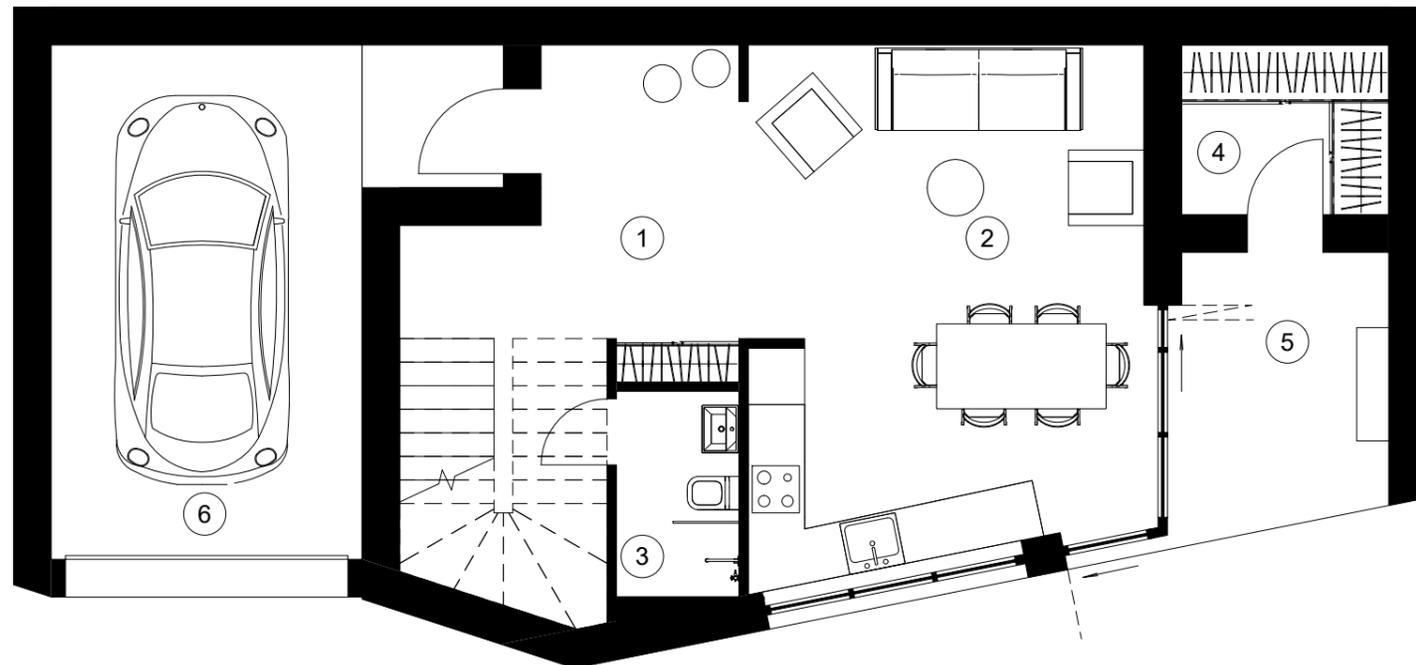

**0 этаж**