


0 этаж

2 ряд				
№	Имя	м ²	к	Общая
1	Студия	38,33	1	38,33
2	С/У	2,16	1	2,16
3	Кладовка	2,88	1	2,88
4	Каминная/BBQ зона	5,53	0,7	3,87
5	Парковка	20,61	0,7	14,43
6	Холл	8,52	1	8,52
7	С/У	4,18	1	4,18
8	Спальня 1	17,46	1	17,46
9	Балкон сп.1	3,89	0,8	3,11
10	Терраса	21,11	0,7	14,78
11	Спальня 2	17,28	1	17,28
12	Балкон сп.2	3,97	0,8	3,18
		145,92		130,18

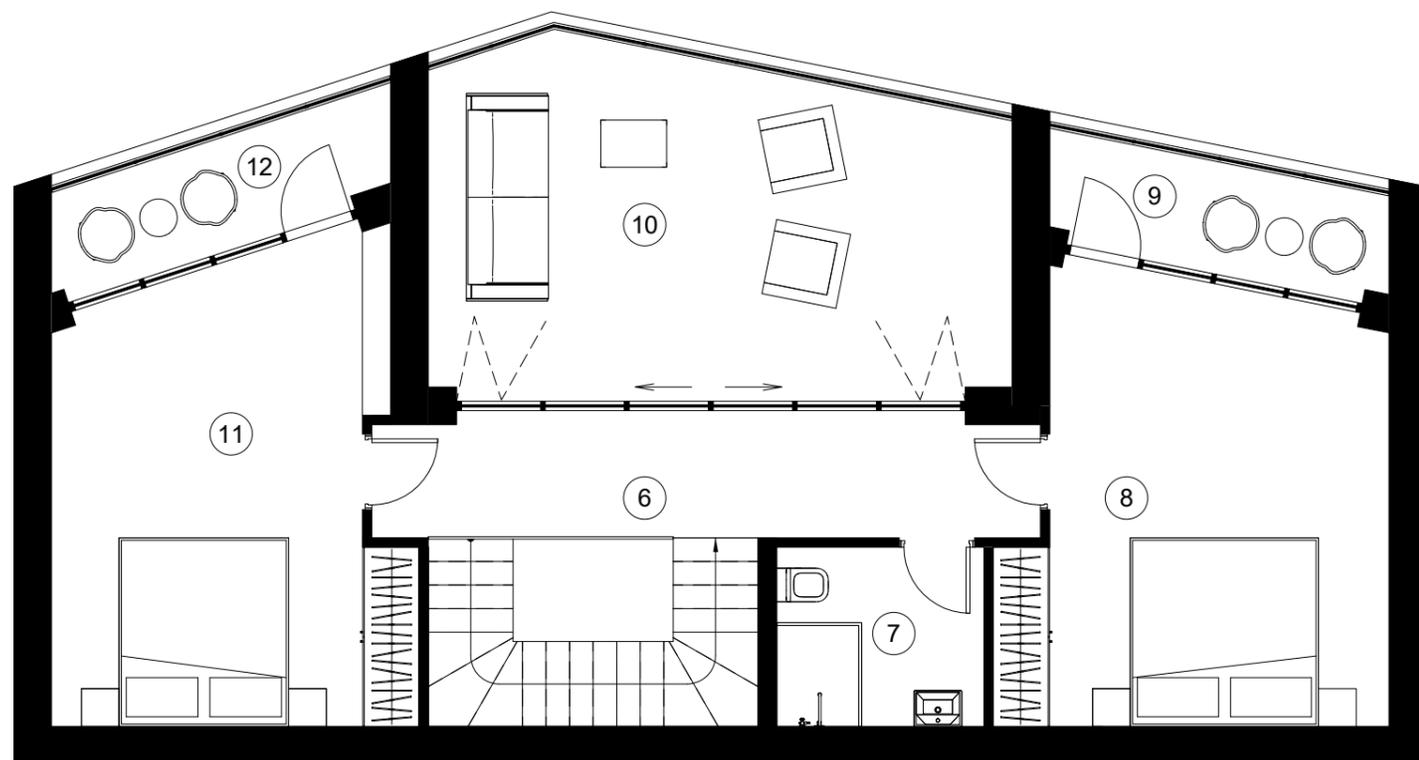

1 этаж