


0 этаж

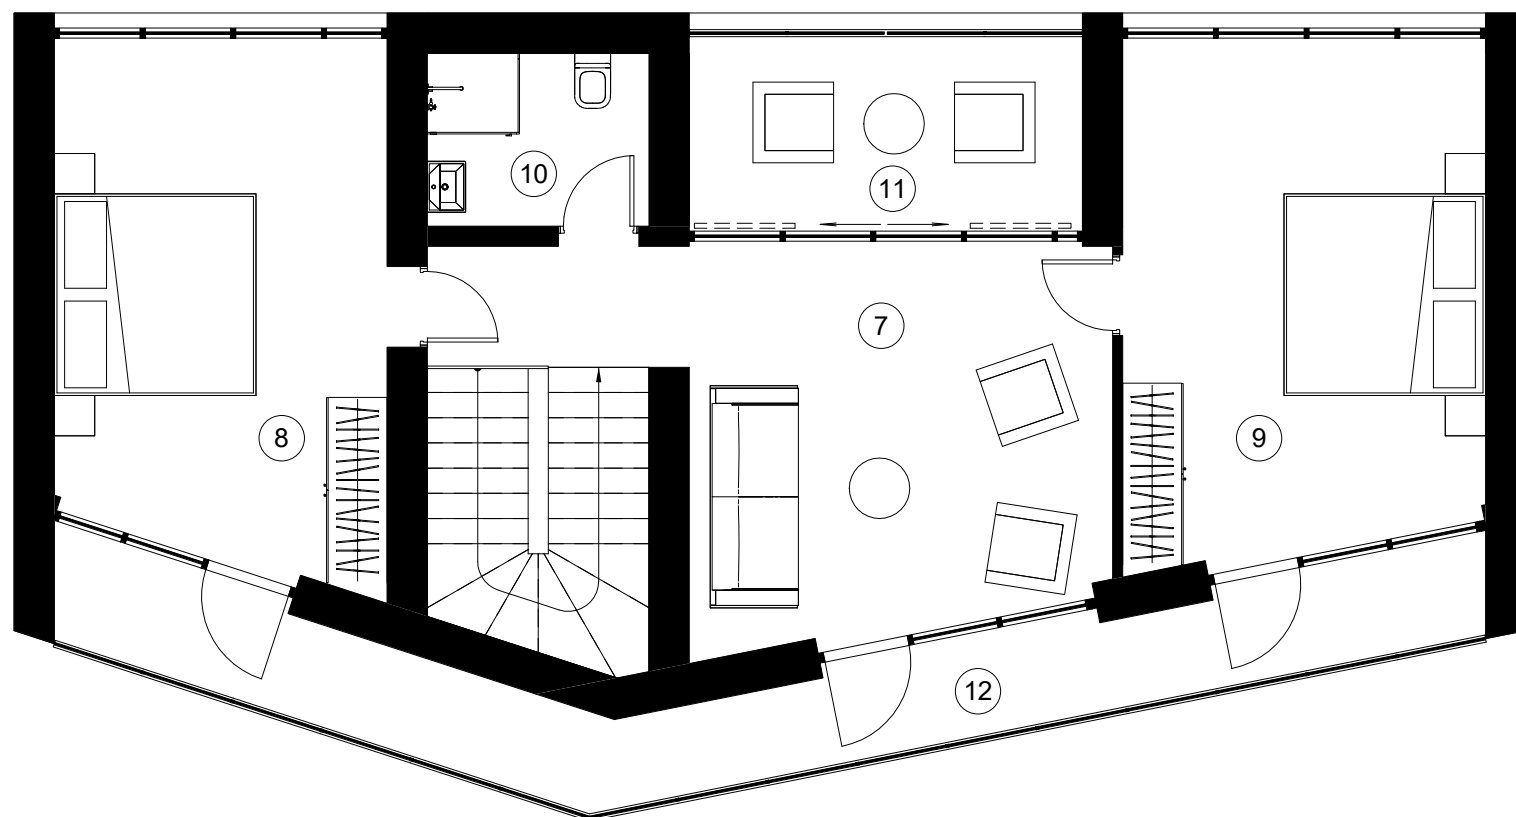

1 этаж

3 ряд				
№	Имя	м²	к	Общая
1	Холл	15,39	1	15,39
2	Студия	22,73	1	22,73
3	С/У	2,83	1	2,83
4	Кладовка	3,96	1	3,96
5	ВВQ зона	6,01	0,7	4,21
6	Гараж	20,75	1	20,75
7	Зона отдыха	18,74	1	18,74
8	Спальня 1	16,90	1	16,90
9	Спальня 2	17,41	1	17,41
10	С/У 2	3,77	1	3,77
11	Терраса	7,47	0,7	5,23
12	Балкон	13,78	0,8	11,03
		149,75		142,95