


**0 этаж**

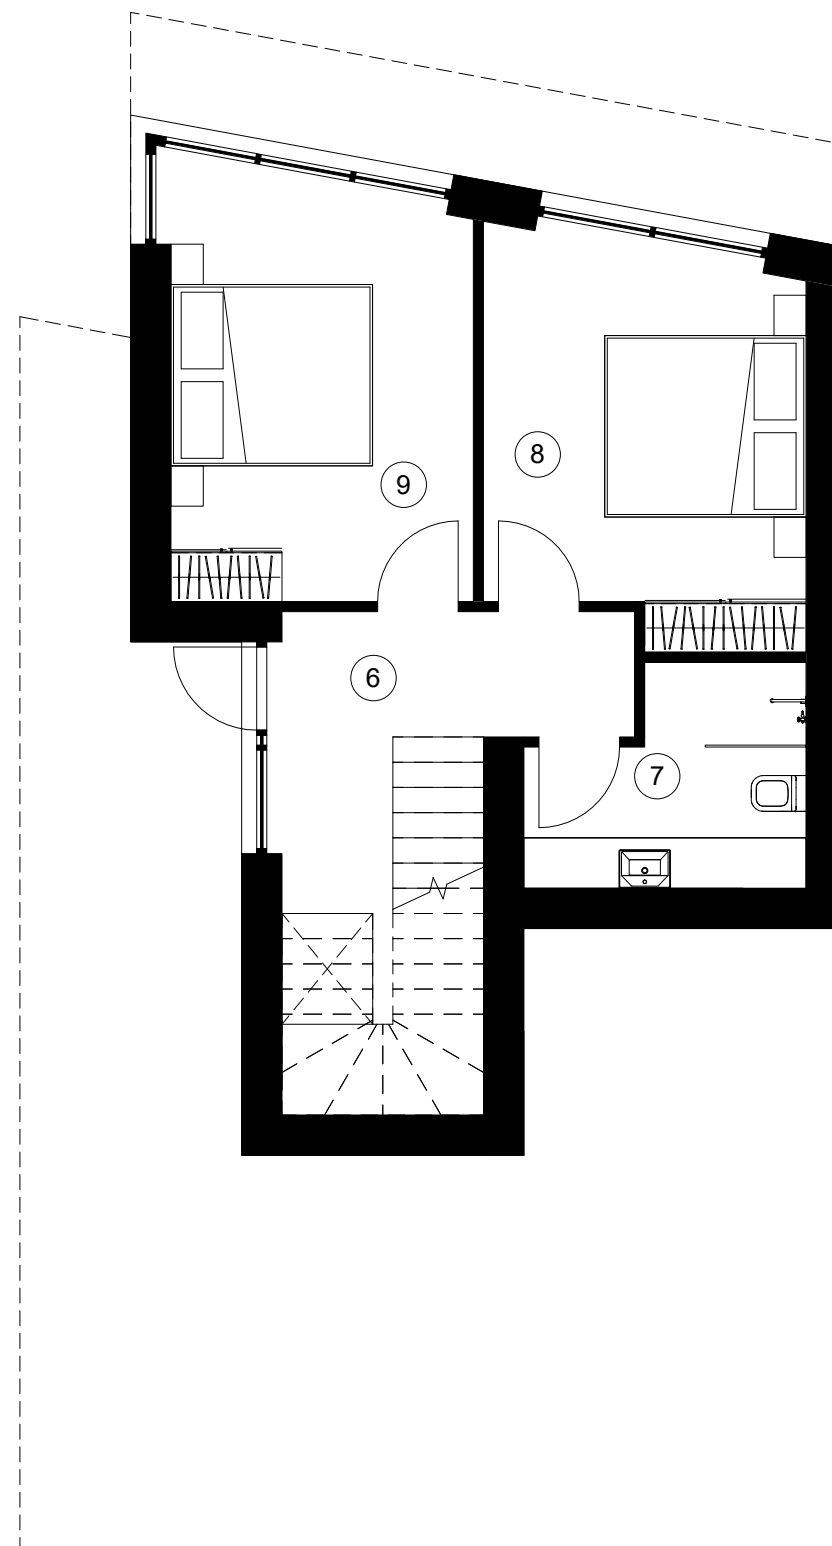

**-1 этаж**

1 ряд				
№	Имя	м <sup>2</sup>	к	Общая
1	Парковка	21,02	0,7	14,71
2	Студия	32,96	1	32,96
3	С/У	3,68	1	3,68
4	Гардероб	2,88	1	2,88
5	Терраса	39,07	0,7	27,35
6	Холл	11,85	1	11,85
7	С/У	5,27	1	5,27
8	Спальня	11,93	1	11,93
9	Спальня	12,37	1	12,37
		141,03		123,00